


ZODP. PROJEKTANT		KRESIL	KONTROLOVAL
		Adrian Hljbekbauer	
INVESTOR: Krajská správa a údržba silnic			
ARCE: W322 TR DVOŘI - LŽOWICE			
TERMIN: 3.4. - 23.4. 2023			
OBSAH:			
1.000000	uzavřený úsek pro náhlední automobily		
1.000000	objízdná trasa pro náhlední automobily		

ZODP.PROJEKTANT	KRESLIL	KONTROLOVAL
	Adam Hlobbauer	
INVESTOR:	Krajská správa a údržba silnic	
AKCE:	III/322 TŘI DVORY - LŽOVICE	
TERMIN:	3.4. - 23.4. 2023	
OBSAH:	<ul style="list-style-type: none"> uzavřený úsek pro nákladní automobily objízdná trasa pro nákladní automobily 	
FORMÁT:	A4	MĚŘÍTKO:
DATUM:	leden 2023	ZAKÁZKA:
Č.VÝKR.:5/5	PARÉ Č.:	



www.asig.cz
e-mail: asig@asig.cz

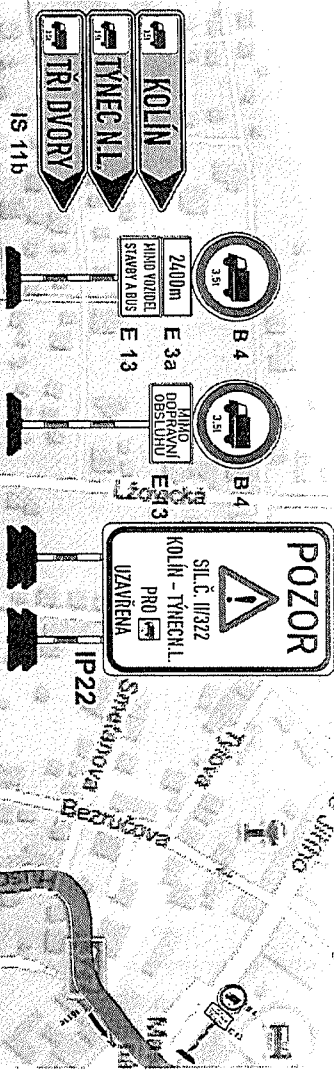


LŽOVICE


Městský úřad
odbor dopravy
Karlovo náměstí 78
280 12 Kolín 1
10 28


POLICE ČESKÉ REPUBLIKY
KRAJSKÉ ŘEŠITELSTVÍ POLICE
STŘEDOSLOVENSKÉHO KRAJE
DOPRAVNÍ INSPEKTOŘAT KOLÍN
280 16 KOLÍN VÁC. VSKA 113



25. 01. 2023

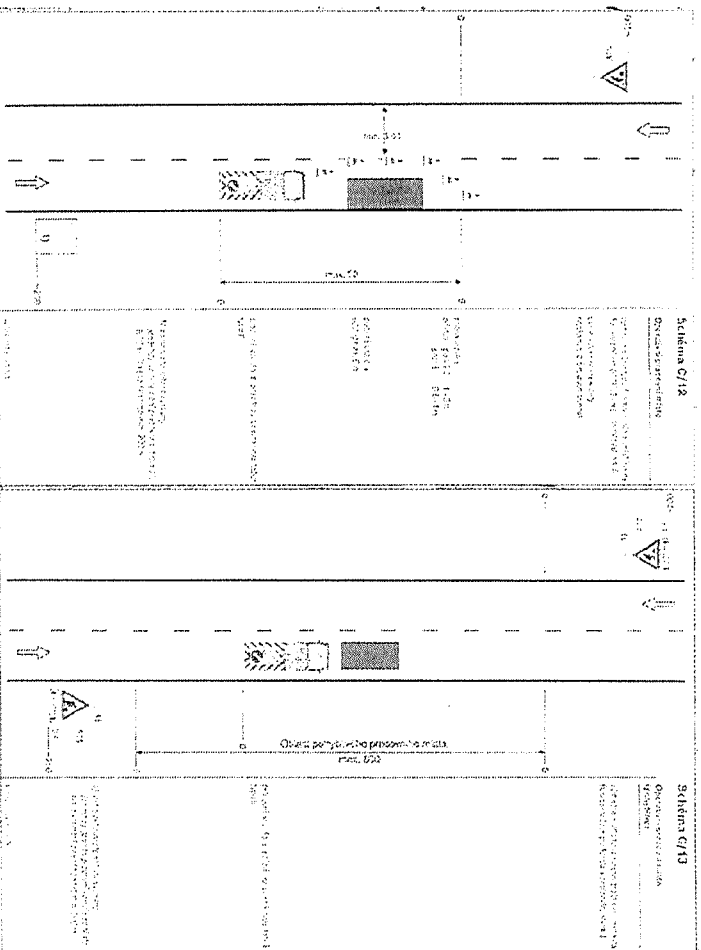

ZODP/PROJEKTANT	KRESLIL	KONTROLOVAL
	Adam Hibelbauer	
INVESTOR:	Krajská správa a údržba silnic	
AKCE:	II/322 TŘÍ DVORY - LŽOVICE	
TERMÍN:	27.3. - 2.4. 2023	
OBSAH:	situace DIO pro frézování vozovky za provozu	
	úsek na schéma C/12 a C/13 (pohyblivé pracovní místo)	
FORMÁT:	A4	
MĚŘÍTKO:		
DATUM:	leden 2023	
ZAKÁZKA:	Č. VYKR.: 1/3	
Č. VYKR.: 1/3	PŘÍLOHA Č.:	

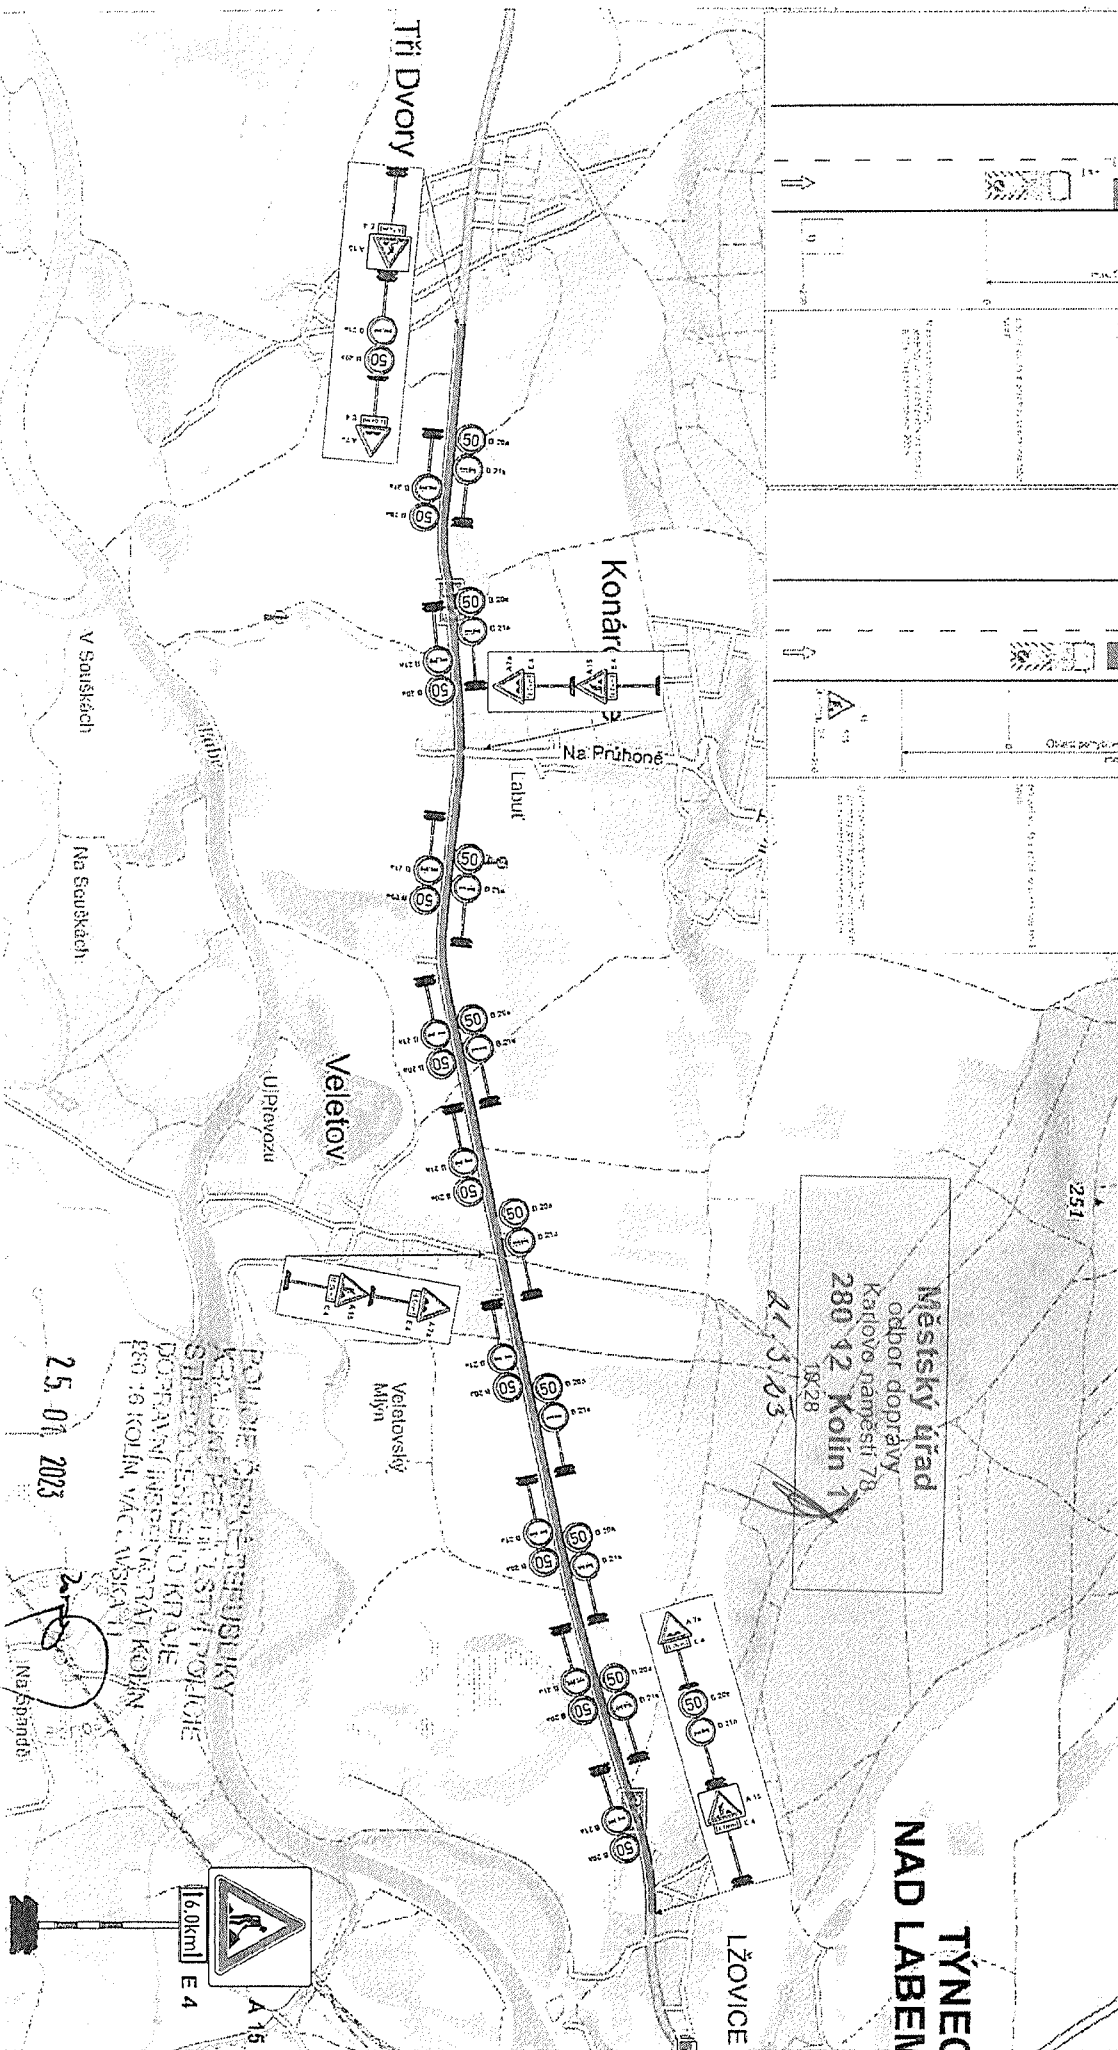


ZODP.PROJEKTANT	KRESIL	KONTROLOVAL	 www.asig.cz e-mail: asig@asig.cz	
	Adam Hibelbauer			
INVESTOR:	Krajská správa a údržba silnic		FORMÁT:	A4
AKCE:	III/322 TŘÍ DVORY - LŽOVICE		MĚŘÍTKO:	
TERMÍN:	3.4. - 23.4. 2023		DATUM:	leden 2023
OBSAH:	situace DIO pro opravu povrchu vozovky REMIX+ - úsek na schéma B/6 a C/5 - křižovatky budou řízeny poučenou osobou - přes den bude provoz řízen poučenými osobami		ZAKÁZKA.:	
			Č.VÝKR.:2/3	PÁŘ.Č.:

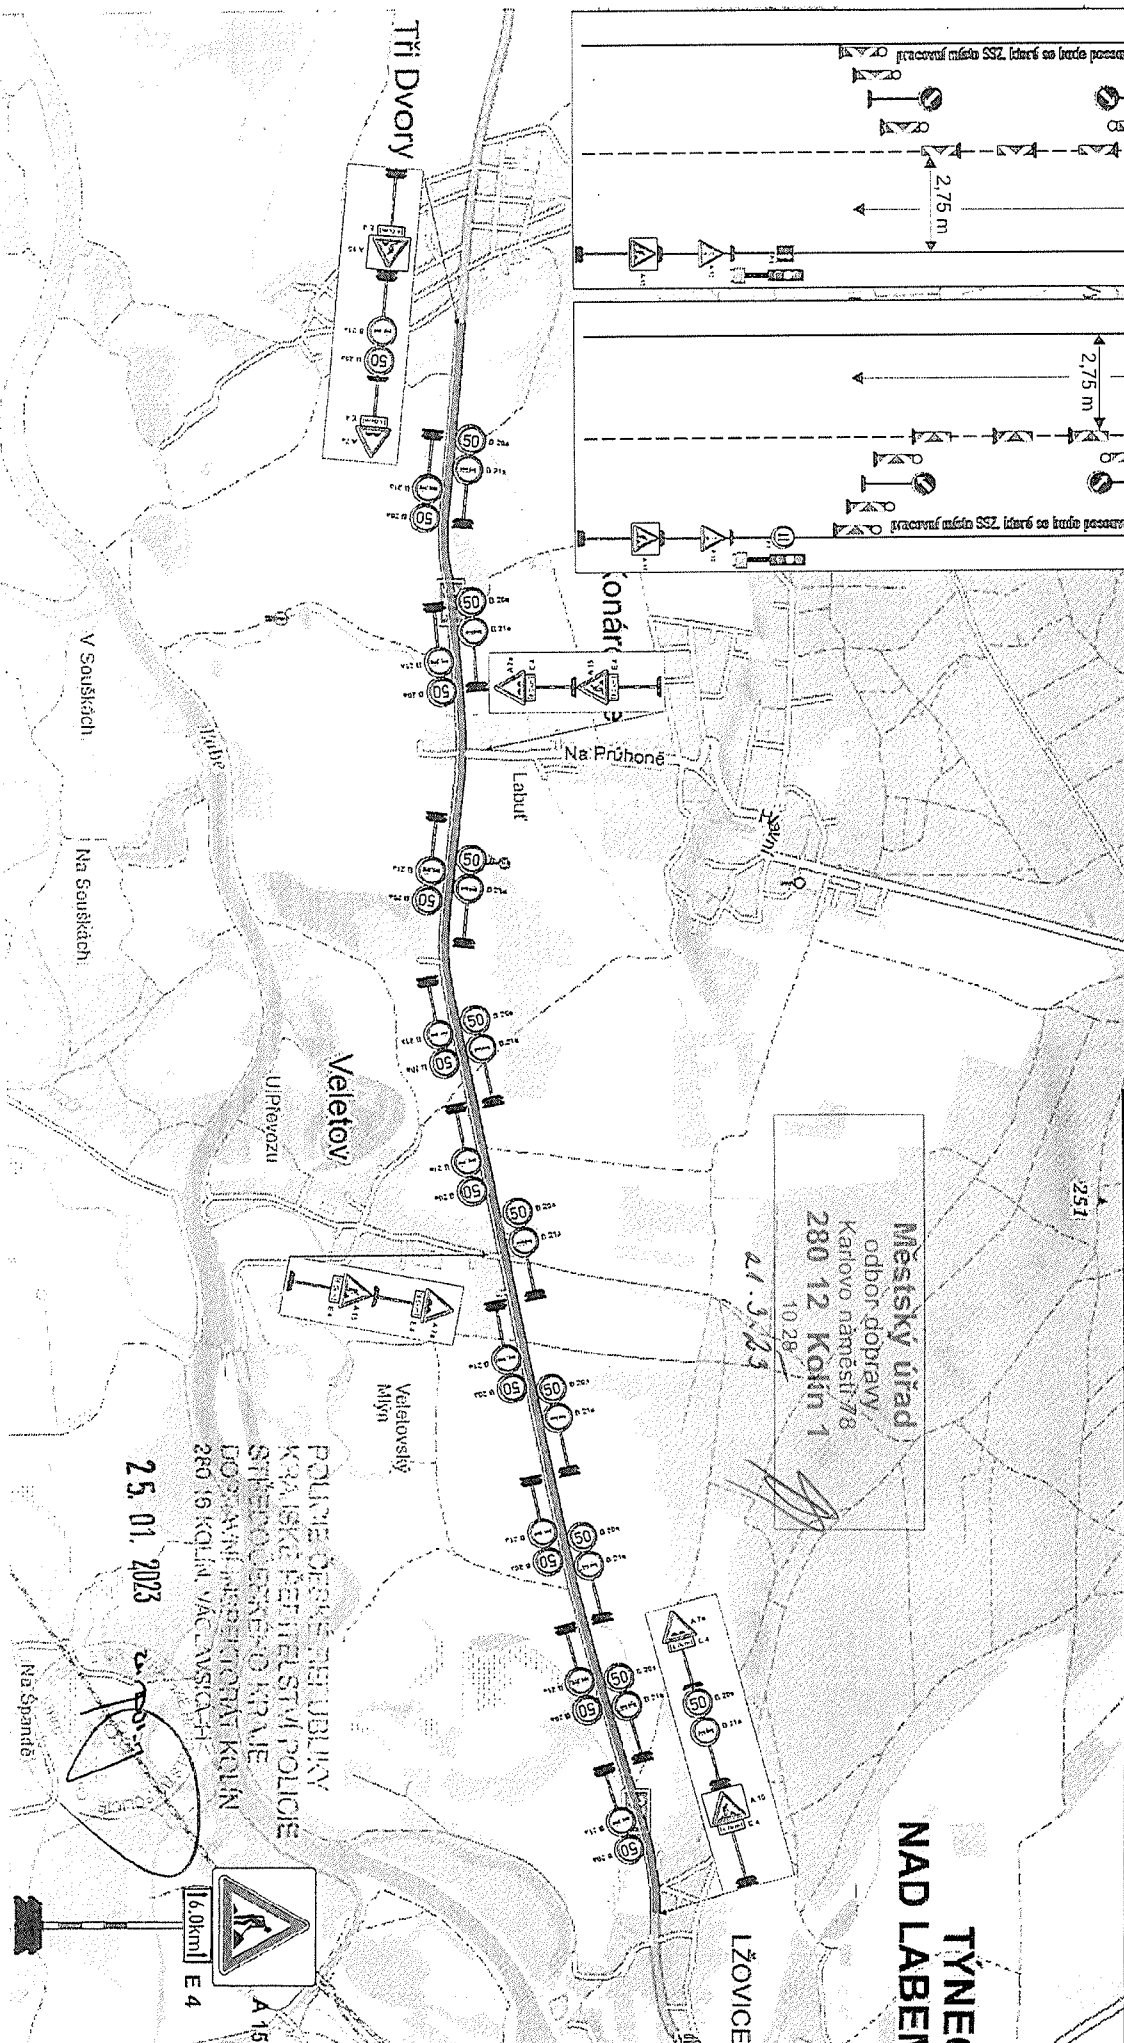
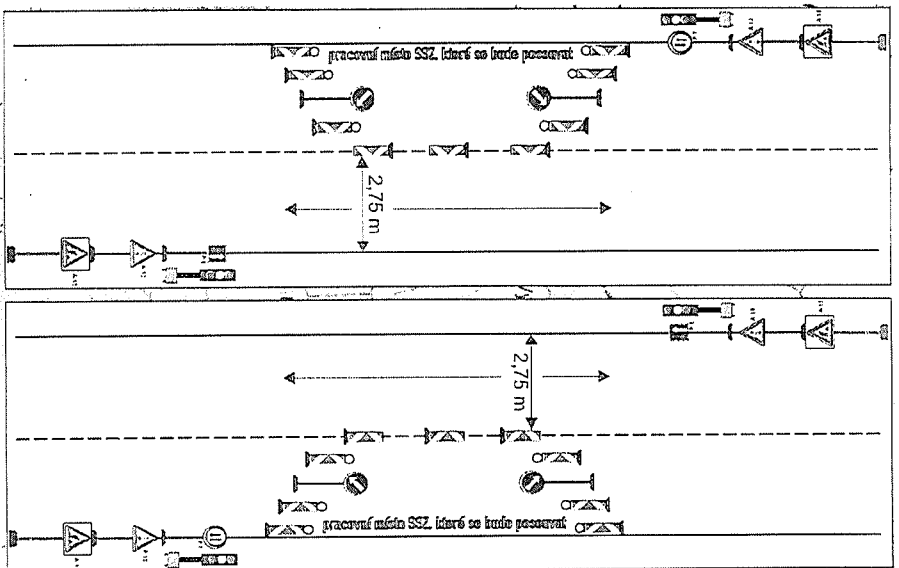


Městský úřad
 odbor dopravy
 Karlovo náměstí 78
 280 12 Kolín 1
 21.3.2023
 10.28

25. 01. 2023

POLICE DESKÝ HLUBEK
 KRAJSKÉ ŘEŠITELSTVÍ POLICIE
 STŘEDOCESNÉHO ÚKRAJE
 DOZKOVNÍ A ŘÍDÍCÍ TÝM KOLÍN
 280 16 KOLÍN VÁCLAVSKÁ 41

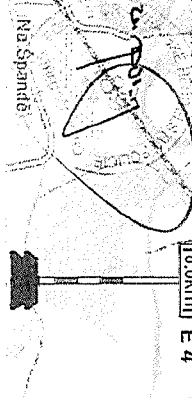

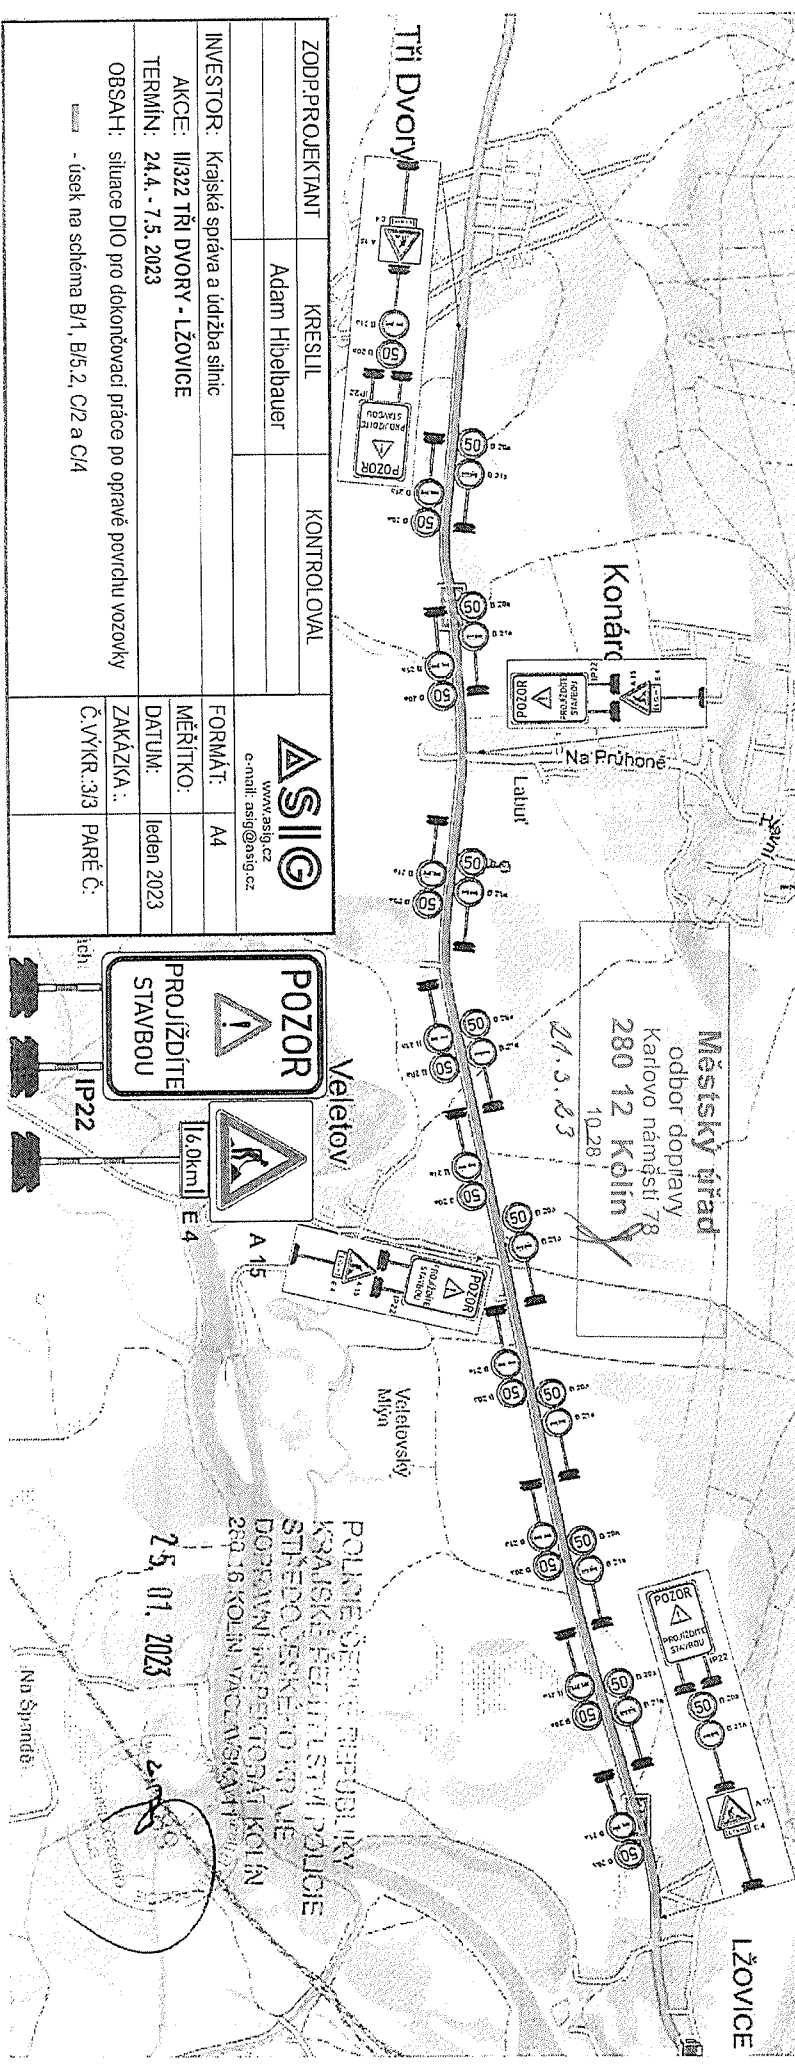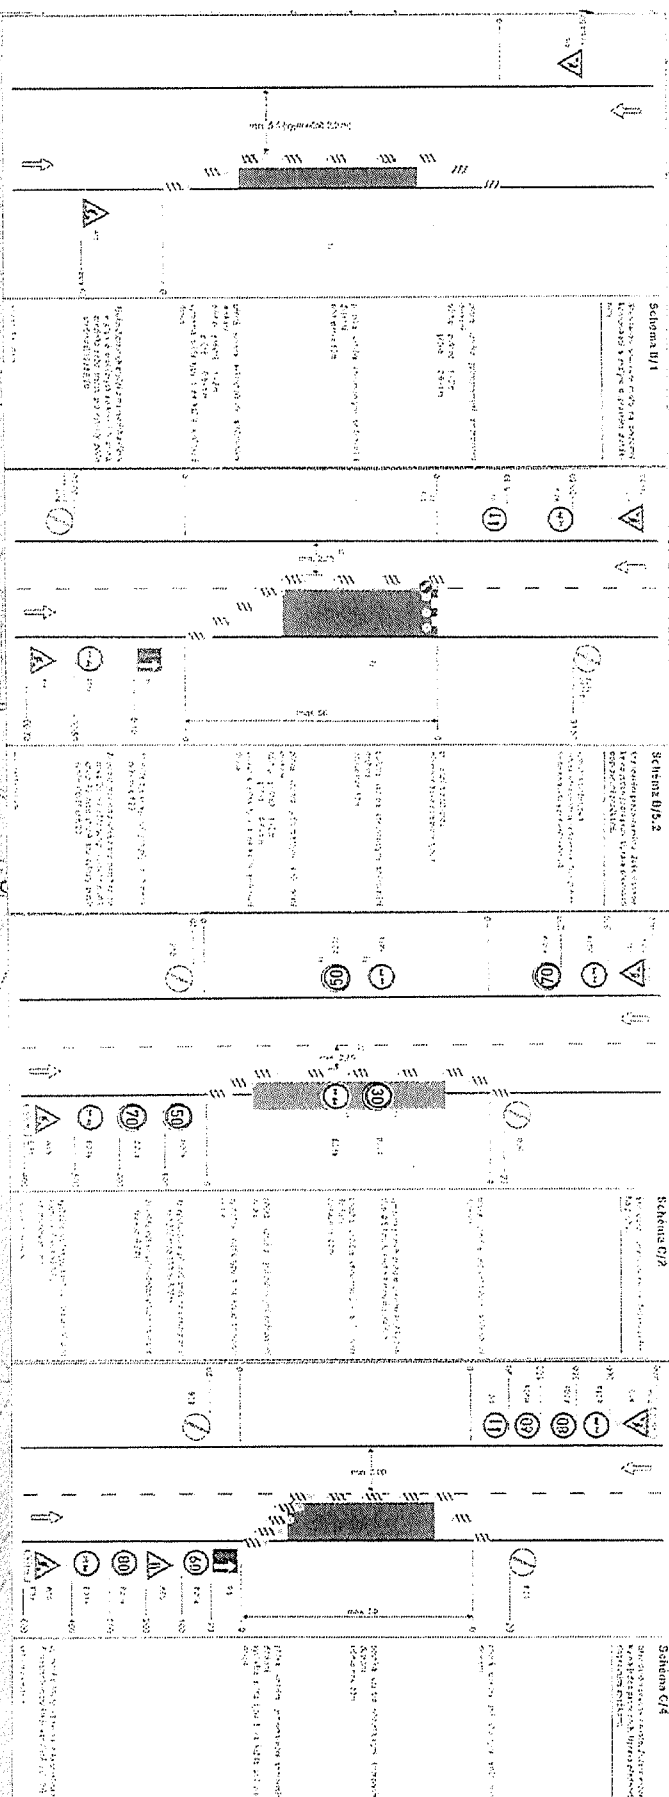

ZODP.PROJEKTANT	KRESIL	KONTROL.OVAL
Adám Hibelbauer		
INVESTOR: Krajská správa a údržba silnic		
AKCE: III/322 TŘI DVORY - LŽOVICE		
TERMIN: 24.4. - 7.5.2023		
OBSAH: situace DIO pro dokončovací práce po opravě povrchu vozovky		
- úsek na sčítání B/1, B/5, 2, C/2 a C/4		

www.asig.cz
e-mail: asig@asig.cz

FORMÁT: A4

MĚŘÍTKO:

DATUM: leden 2023

ZAKÁZKA:

Č.VÝKR:3/3


PARÉ Č:


POZOR

PROJÍždíte STAVBOU

16,0km E 4


IP22

ZODP.PROJEKTANT	KRESLIL	KONTROLOVAL	 www.asig.cz e-mail: asig@asig.cz	
INVESTOR:	Krajská správa a údržba silnic		FORMÁT:	A4
AKCE:	II/322 TRŮ DVORY - LŽOVICE		MĚŘÍTKO:	
TERMÍN:	3.4. - 23.4. 2023		DATUM:	únor 2023
OBSAH:	zvýšení bezpečnosti chodců v místě objízdné trasy - chybějící chodníky doplnění značení k č.j. KRPS-8292-2/Č.j.-2023-010406		ZAKÁZKA.:	
Č.VÝKR.:1/1			PARÉ Č.:	

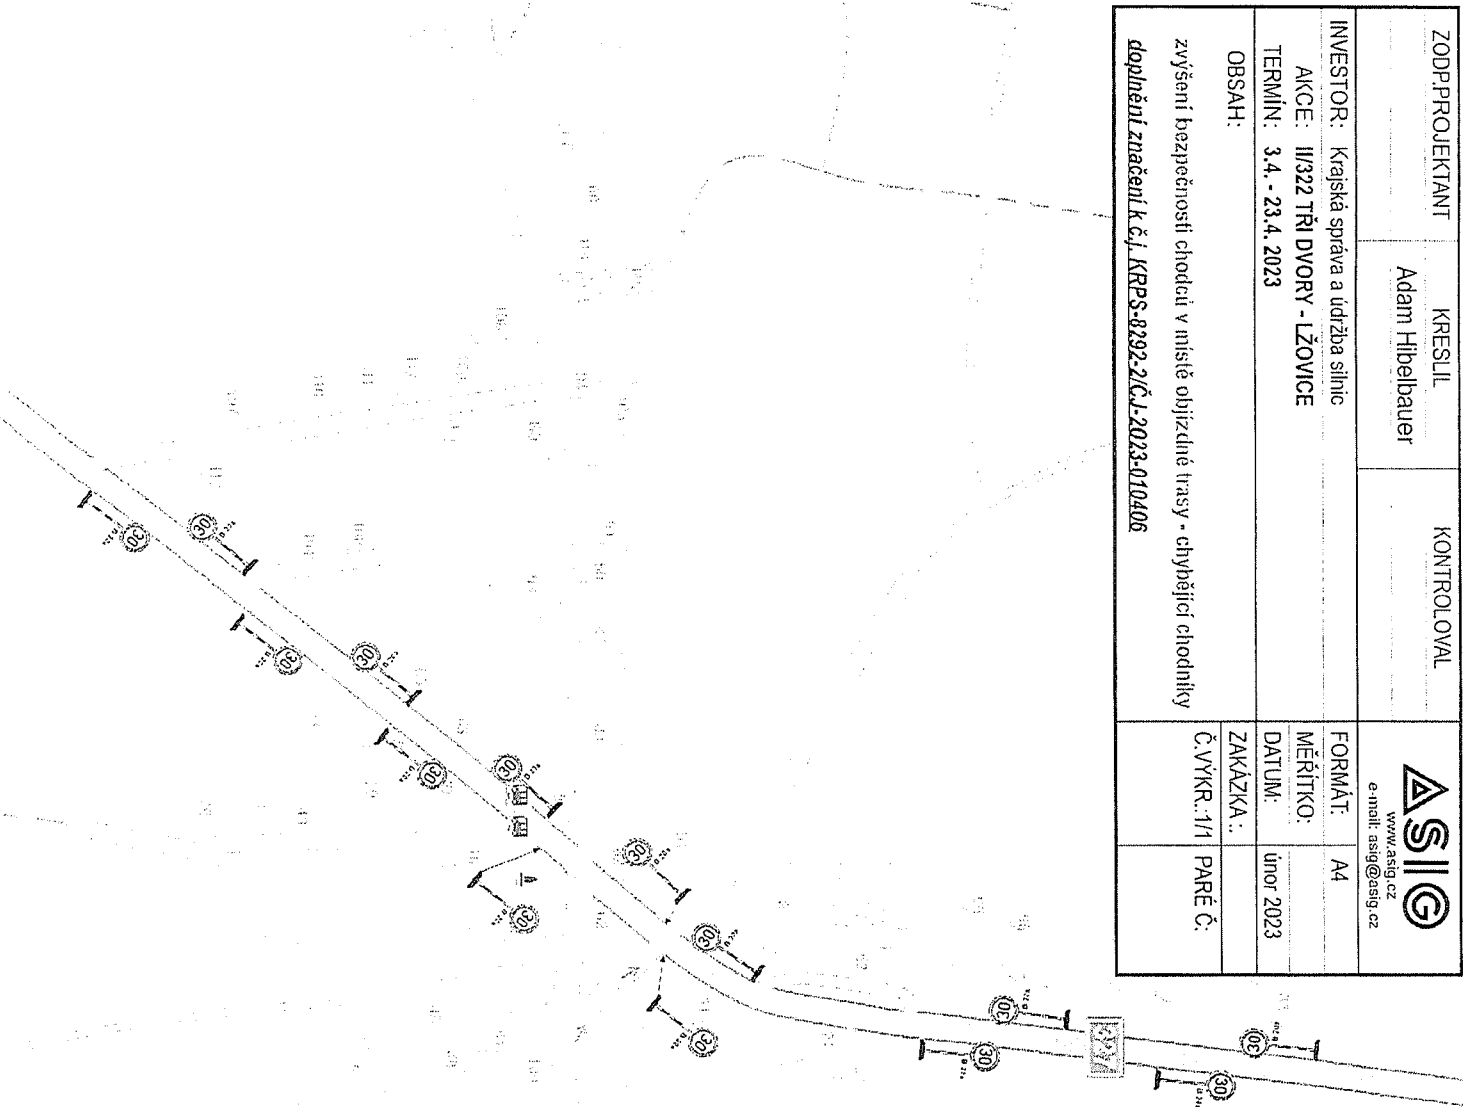

POSLEDNÍ ÚPRAVA
KRAJSKÉ SPRÁVY A ÚDRŽBY
SILNIC A DÁLNIČNÍHO
PRŮMYSLU
2023.02.02 11:11

15. 02. 2023

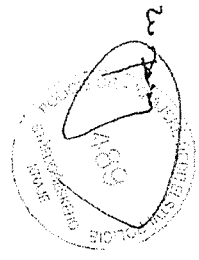

Městský úřad
odbor dopravy
Karlovo náměstí 78
280 12 Kolín 1
10.28

21.3.23

Uhliřská
Lhota